



ΕΦΗΜΕΡΙΣ ΤΗΣ ΚΥΒΕΡΝΗΣΕΩΣ

ΤΗΣ ΕΛΛΗΝΙΚΗΣ ΔΗΜΟΚΡΑΤΙΑΣ

ΤΕΥΧΟΣ ΤΕΤΑΡΤΟ **Αρ. Φύλλου 324**

8 Μαΐου 2001

ΠΕΡΙΕΧΟΜΕΝΑ

ΑΠΟΦΑΣΕΙΣ

Τροποποίηση του ρυμοτομικού σχεδίου Σκιάθου στην περιοχή Ι.Ν. Γεννήσεως της Θεοτόκου για τη κατάργηση αδιέξοδου δρόμου.................................. 1

Τροποποίηση του ρυμοτομικού σχεδίου Λάρισας για την αύξηση του συντελεστή δόμησης στο Ο.Τ. Γ1850 «χώρος διοίκησης» από 0,8 σε 1,6. 2

ΑΠΟΦΑΣΕΙΣ

Αριθ. οικ. 926 (1)

Τροποποίηση του ρυμοτομικού σχεδίου Σκιάθου στην περιοχή Ι.Ν. Γεννήσεως της Θεοτόκου για τη κατάργηση αδιέξοδου δρόμου.

Ο ΓΕΝΙΚΟΣ ΓΡΑΜΜΑΤΕΑΣ
ΠΕΡΙΦΕΡΕΙΑΣ ΘΕΣΣΑΛΙΑΣ

Έχοντας υπ' όψη:

1) Τις διατάξεις του άρθρου 3 και 70 του Ν.Δ. της 17.7.1923 (ΦΕΚ 228/Α΄) «Περί σχεδίων πόλεων κλπ» όπως τροποποιήθηκε και συμπληρώθηκε μεταγενέστερα.

2) Τις διατάξεις του άρθρου 29 του Ν. 2831/2000 (ΦΕΚ 140/Α΄) «περί τροποποίησης του Γ.Ο.Κ. (Ν. 1577/85) και άλλων διατάξεων».

3) Την Απόφαση αναθεώρησης του ρυμοτομικού σχεδίου Σκιάθου (ΦΕΚ 811/Δ/26.8.87).

4) Τις διατάξεις των άρθρων 6 (παρ. 1), 7, 8 και 9 του Ν. 1577/85 (ΦΕΚ 210/Α΄) «Γενικός Οικοδομικός Κανονισμός» όπως τροποποιήθηκαν μέχρι σήμερα.

5) Την Απόφαση 237/98 του Δημοτικού Συμβουλίου Σκιάθου.

6) Τη θετική Γνωμοδότηση 57/9/6.4.2001 του Περιφερειακού Συμβουλίου Χωροταξίας Οικισμού και Περιβάλλοντος της ΔΙ.ΠΕ.ΧΩ. Θεσσαλίας.

7) Τις διατάξεις του Ν 2503/30-5-97 (ΦΕΚ 107/Α΄).

8) Το γεγονός ότι από τις κανονιστικές διατάξεις αυτής της Απόφασης δεν προκαλείται δαπάνη σε βάρος του Κρατικού Προϋπολογισμού και του οικείου Δήμου, και επειδή:

α) Πρόκειται για ακάλυπτο χώρο οικοπέδου της Μ. Διολέττα ο οποίος εκ παραδρομής χαρακτηρίστηκε με την αναθεώρηση του ρυμοτομικού σχεδίου Σκιάθου ως αδιέξοδος δρόμος.

β) Ο συγκεκριμένος δρόμος δεν εξυπηρετεί καμία τυφλή ιδιοκτησία, αποφασίζουμε:

Εγκρίνουμε την τροποποίηση του ρυμοτομικού σχεδίου Σκιάθου στην περιοχή του Ι.Ν. Γεννήσεως της Θεοτόκου για την κατάργηση αδιεξόδου δρόμου όπως αυτός σημειώνεται στο τοπογραφικό διάγραμμα σε κλ. 1:500 που συνοδεύει την απόφαση αυτή.

Η ισχύς της απόφασης αυτής, αρχίζει από τη δημοσίευση της στην Εφημερίδα της Κυβερνήσεως.

Η Απόφαση αυτή να δημοσιευθεί στην Εφημερίδα της Κυβερνήσεως.

Λάρισα, 9 Απριλίου 2001

Ο Γενικός Γραμματέας Περιφέρειας
ΙΩΑΝΝΗΣ ΚΑΡΑΤΖΙΩΤΗΣ

ΔΗΜΟΣ ΣΚΙΑΘΟΥ
ΤΟΜΕΑΣ Α'
ενορία Ι.Ν. ΓΕΝΝΗΣΕΩΣ ΤΗΣ ΘΕΟΤΟΚΟΥ
κλίμακα 1:500

ΠΕΡΙΦΕΡΕΙΑΚΟ ΣΥΜΒΟΥΛΙΟ ΧΩΡΟΤΑΞΙΑΣ
ΟΙΚΙΣΜΟΥ & ΠΕΡΙΒΑΛΛΟΝΤΟΣ
Το παρόν σχεδιάγραμμα εξετάσθηκε από
Π.Σ.Χ.Ο.Π. την 6-4-2001
και εγκρίθηκε σύμφωνα με την υπ' αριθμ.
57/9/6-4-2001 γνωμοδότηση του.
ΠΡΟΕΔΡΟΣ ΓΡΑΜΜΑΤΕΑΣ

[redacted]ΠΟΜΠΟΡΙΔΗΣ ΚΩΣΤΙΝΟΣ ...ΑΝΟΣ

ΕΓΚΡΙΝΕΤΑΙ
Απόφαση αριθ. 925
9-4-2001
Ο Προϊστάμενος
[redacted]ΠΟΜΠΟΡΙΔ...

Π Ι Ν Α Κ Α Σ Ι Δ Ι Ο Κ Τ Η Τ Ω Ν		
α/α	ΠΕΡΙΓΡΑΦΗ ΙΔΙΟΚΤΗΣΙΑΣ	ΟΝΟΜΑΤΕΠΩΝΥΜΟ & ΔΙΕΥΘΥΝΣΗ ΙΔΙΟΚΤΗΤΗ
1	1-2-3-4-5-6-7-1	ΜΑΡΙΑ ΒΑΣ. ΔΙΟΛΕΤΤΑ ΣΚΙΑΘΟΣ
2	3-11-12-13-14-15-18-5-4-3	ΚΙΚΗ ΚΙΑΛΕ-ΠΑΓΩΝΗ ΚΑΦΑΝΤΑΡΗ 11 - 11524 ΑΘΗΝΑ
3		
4	20-6-5-16-17-18-1-20	ΙΩΑΝΝΗΣ ΦΕΡΕΤΖΕΛΗΣ ΣΚΙΑΘΟΣ
5	21-22-23-7-6-20-21	ΜΑΡΙΑ ΠΑΝ. ΑΜΥΓΔΑΛΑΚΗ ΣΚΙΑΘΟΣ
6	1-7-23-24-1	ΑΘΑΝΑΣΙΟΣ ΘΕΟΔ. ΟΙΚΟΝΟΜΟΥ ΣΚΙΑΘΟΣ
7		
8		

ΣΚΙΑΘΟΣ 6 ΟΚΤΩΒΡΙΟΥ 1998

ΕΘΝΙΚΟ ΤΥΠΟΓΡΑΦΕΙΟ
Για τεχνικούς λόγους στο σχεδιάγραμμο έγινε σμίκρυνση κατά ποσοστό 33 %

ΒΕΒΑΙΩΣΗ

Αρ. πρωτ.: 364
Ημερ.: 22/1/99

Ο Δήμαρχος Σκιάθου βεβαιώνει ότι, η προτεινόμενη τροποποίηση του ισχύοντος ρυμοτομικού σχεδίου της πόλης Σκιάθου στον Α' τομέα, συμφωνεί με το ψήφισμα της 23-7-98 απόφασης του Δημοτικού Συμβουλίου.

Ο ΔΗΜΑΡΧΟΣ

ΔΗΜΗΤΡΙΟΣ Κ. ΠΡΕΣΒΑΝΟΣ

ΑΠΟΣΠΑΣΜΑ ΣΧΕΔΙΟΥ ΠΟΛΗΣ ΣΚΙΑΘΟΥ κλίμακα 1:1000

Αριθ. 681 (2)

Τροποποίηση του ρυμοτομικού σχεδίου Λάρισας για την αύξηση του συντελεστή δόμησης στο Ο.Τ. Γ1850 «χώρος διοίκησης» από 0,8 σε 1,6.

Ο ΓΕΝΙΚΟΣ ΓΡΑΜΜΑΤΕΑΣ
ΠΕΡΙΦΕΡΕΙΑΣ ΘΕΣΣΑΛΙΑΣ

Έχοντας υπ' όψη:

1) Τις διατάξεις του άρθρου 3 και. 70 του Ν.Δ. της 17.7.1923 (ΦΕΚ 228/Α΄) «Περί σχεδίων πόλεων κλπ» όπως τροποποιήθηκε και συμπληρώθηκε μεταγενέστερα.

2) Τις διατάξεις του άρθρου 29 του Ν. 2831/2000 (ΦΕΚ 140/Α΄) «περί τροποποίησης του Γ.Ο.Κ. (Ν. 1577/85) και άλλων διατάξεων.»

3) Την Απόφαση 2665/22.11.2000 του Γ.Γ. Περιφέρειας Θεσσαλίας (ΦΕΚ 921/Δ) με την οποία τροποποιήθηκε το ρ.σ. Λάρισας στο χώρο που περικλείεται από τις οδούς Ηρ. Πολυτεχνείου, Σαρίμβεη, Γιάγκου και Αλευαδών.

4) Τις διατάξεις των άρθρων 6 (παρ. 1), 7, 8 και 9 του Ν. 1577/85 (ΦΕΚ 210/Α΄) «Γενικός Οικοδομικός Κανονισμός» όπως τροποποιήθηκαν μέχρι σήμερα.

5) Την Απόφαση 668/2000 του Δημοτικού Συμβουλίου Λάρισας.

6) Τη θετική Γνωμοδότηση 56/9/6.4.2001 του Περιφερειακού Συμβουλίου Χωροταξίας Οικισμού και Περιβάλλοντος της ΔΙ.ΠΕ.ΧΩ. Θεσσαλίας.

7) Τις διατάξεις του Ν. 2503/30.5.97 (ΦΕΚ 107/Α΄).

8) Τις διατάξεις του εδαφίου 2 του άρθρου 18 του Ν. 2508/97 (ΦΕΚ 124/Α) σύμφωνα με τις οποίες παρέχεται υπό προϋποθέσεις η δυνατότητα αύξησης του σ.δ. μέχρι 1,6.

9) Το γεγονός ότι από τις κανονιστικές διατάξεις αυτής της Απόφασης δεν προκαλείται δαπάνη σε βάρος του Κρατικού Προϋπολογισμού και του οικείου Δήμου, και επειδή:

α) Οι διατιθέμενοι χώροι Διοίκησης στη Λάρισα ακόμη και μετά την εξάντληση των ισχυόντων συντελεστών δόμησης, υπολοίπονται σημαντικά των αναγκαίων (διατιθέμενοι συνολικά χώροι 12 στρεμ. έναντι απαιτουμένων της τάξης των 65 στρεμ.) ώστε να καθίσταται αναγκαία η εξάντληση των δυνατοτήτων αύξησης του σ.δ. όπου αυτό είναι δυνατόν στα πλαίσια της ισχύουσας νομοθεσίας χωρίς επιβάρυνση στο φυσικό και δομημένο περιβάλλον.

β) Στις όμορες προς το Ο.Τ. Γ1850 περιοχές κατοικίας ισχύουν συντελεστές δόμησης 1,4 και 1,8.

γ) Η συγκέντρωση στην περιοχή πολλών ελεύθερων χώρων (πάρκο, χώρος στρατοπέδου, Κ.Χ. χώροι στάθμευσης αυτοκινήτων κλπ) αντισταθμίζουν την όποια επιβάρυνση του φυσικού και δομημένου περιβάλλοντος από την αύξηση του συντελεστή δόμησης στο Ο.Τ. Γ1 850 με αποκλειστική χρήση του ως χώρου Διοίκησης, ενώ παράλληλα η συγκεκριμένη χρήση θα αποβεί επ' ωφελεία της πόλης, εξασφαλίζοντας τη δυνατότητα δόμησης σημαντικού μέρους των απαιτουμένων χώρων Διοίκησης για τις ανάγκες της Περιφέρειας Θεσσαλίας και του Δήμου Λάρισας, αποφασίζουμε:

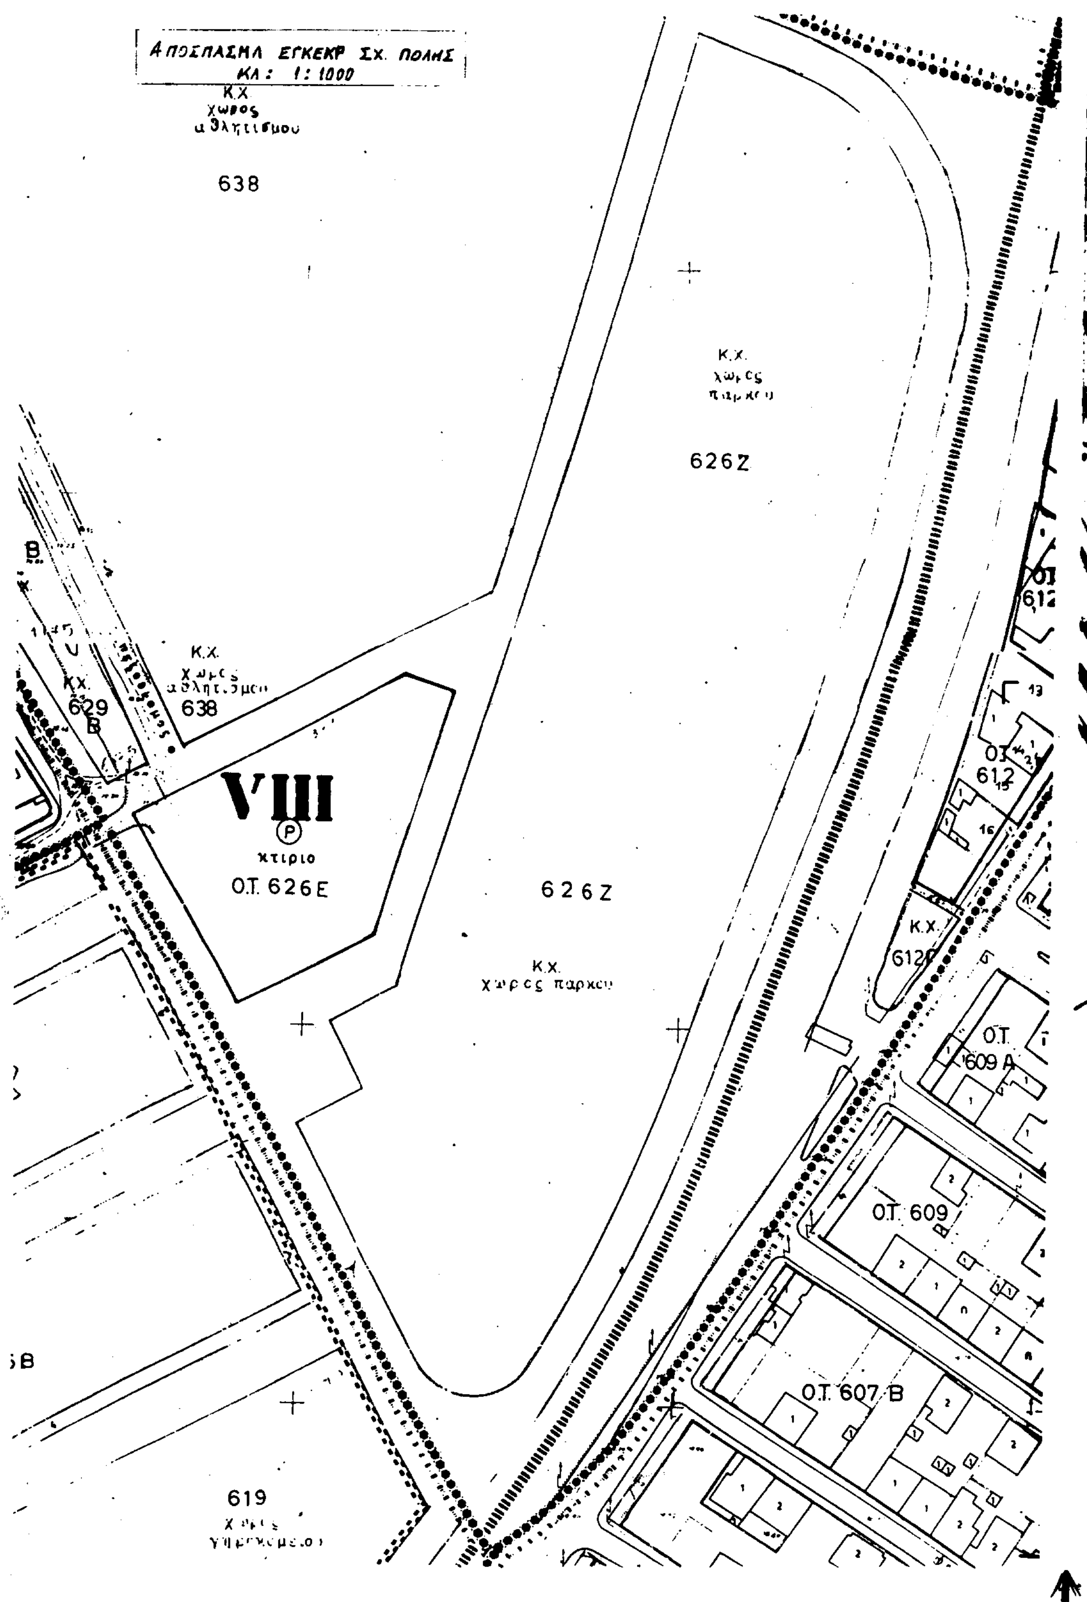
Εγκρίνουμε την τροποποίηση των όρων δόμησης στο Ο.Τ. Γ1 850 με αποκλειστική χρήση του ως χώρου Διοίκησης, ώστε ο συντελεστής δόμησης να αυξηθεί από 0.8 σε 1,6 όπως σημειώνεται στο τοπογραφικό διάγραμμα σε κλ. 1:500 που συνοδεύει την Απόφαση αυτή.

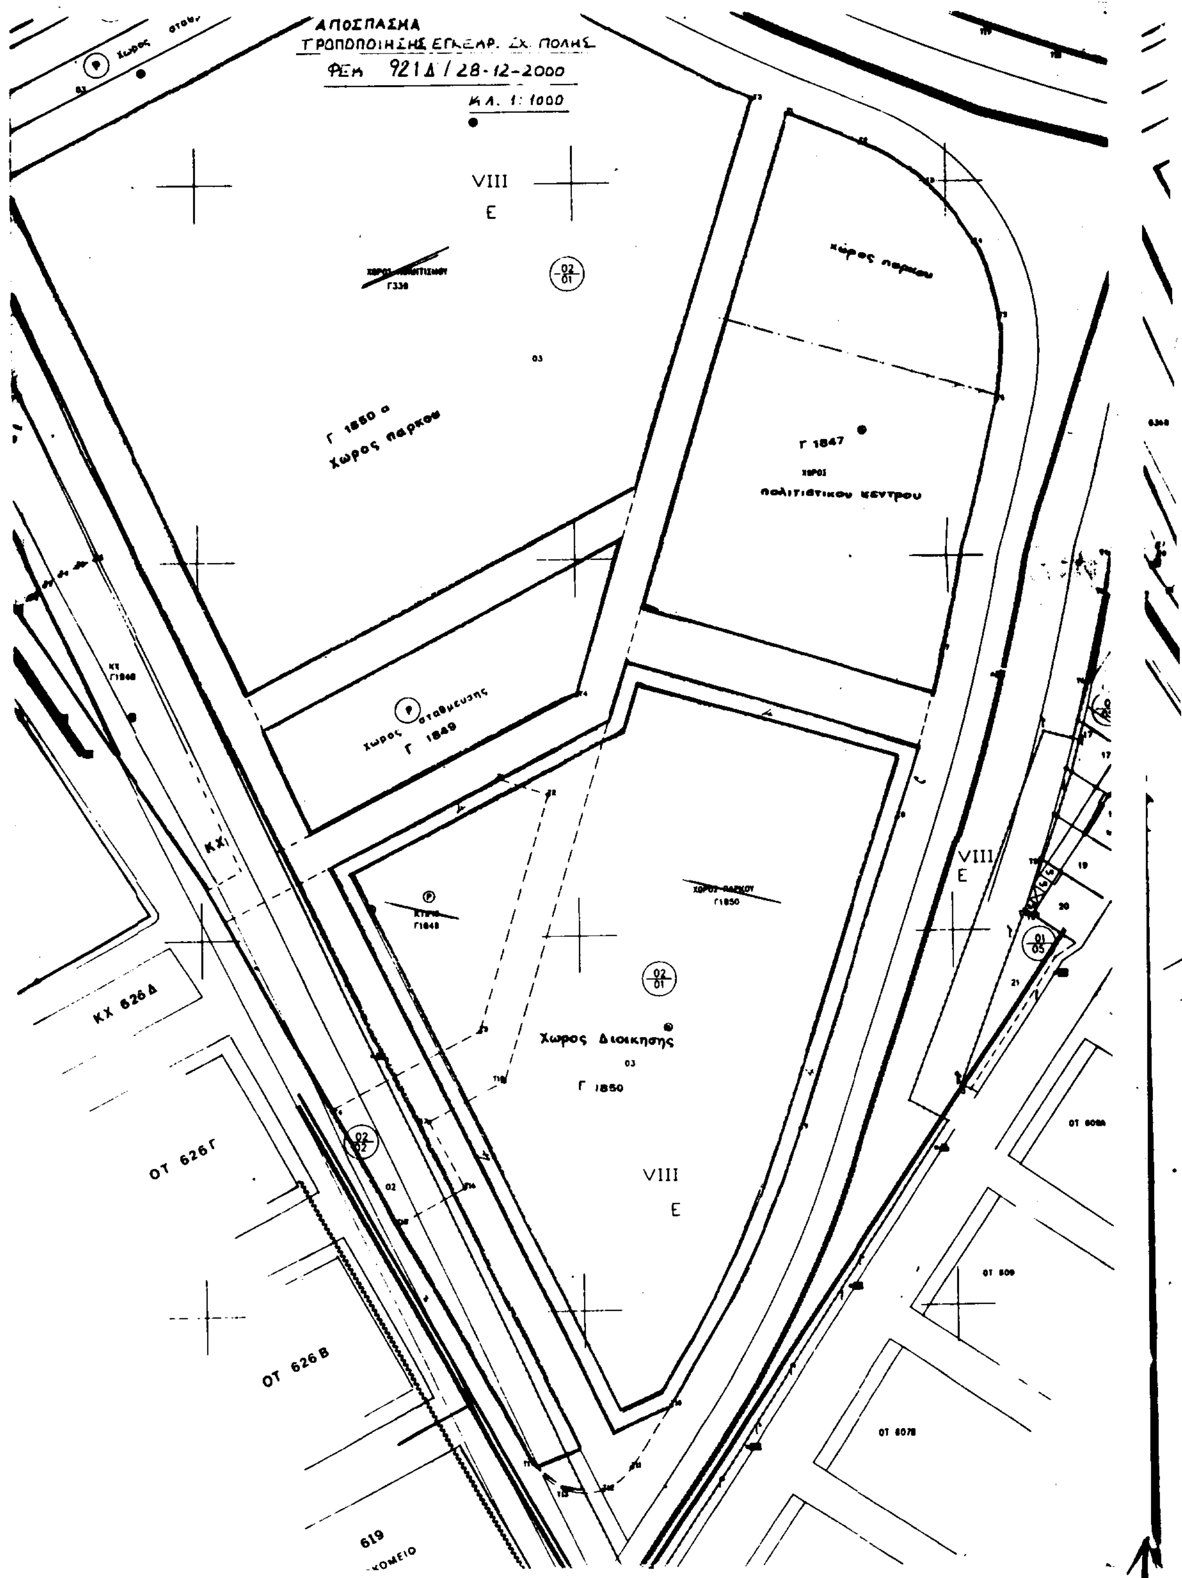
Η ισχύς της Απόφασης αρχίζει από της δημοσιεύσεως της στην Εφημερίδα της Κυβερνήσεως.

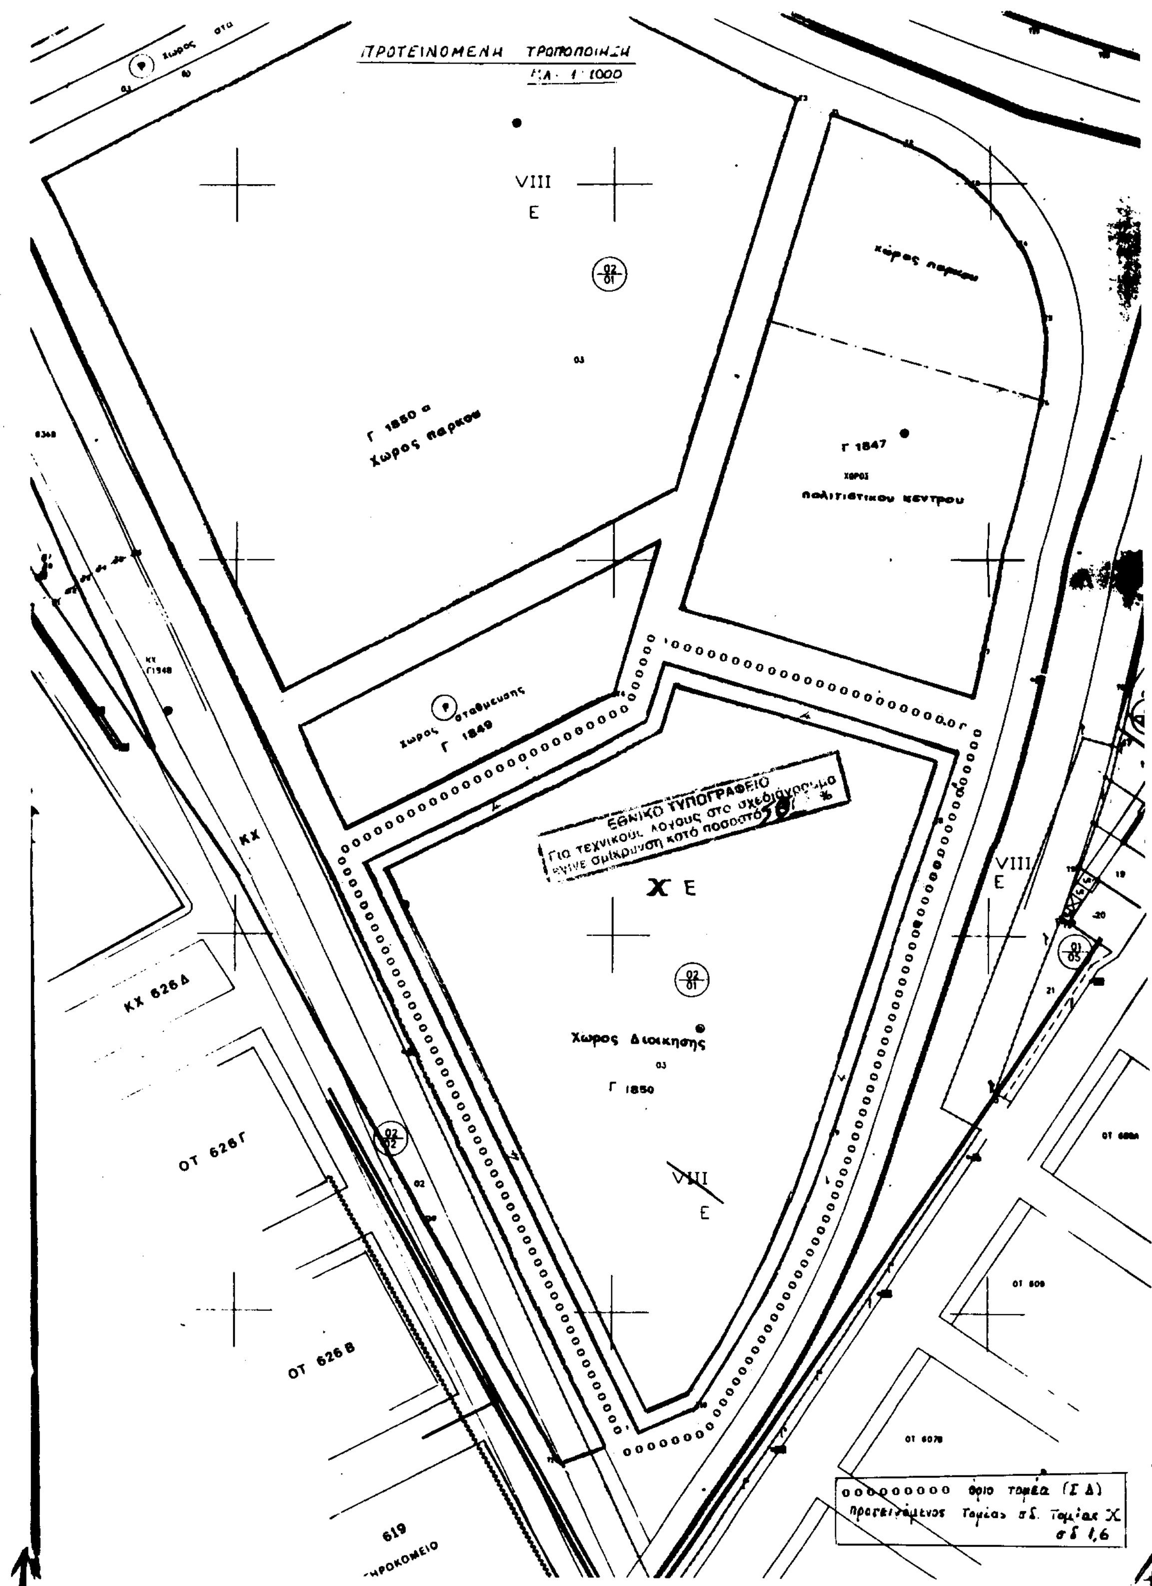
Η Απόφαση αυτή να δημοσιευθεί στην Εφημερίδα της Κυβερνήσεως.

Λάρισα, 9 Απριλίου 2001

Ο Γενικός Γραμματέας Περιφέρειας
ΙΩΑΝΝΗΣ ΚΑΡΑΤΖΙΩΤΗΣ


ΑΠΟΣΠΑΣΜΑ ΕΓΚΕΚΡ ΣΧ. ΠΟΛΗΣ
ΚΛ: 1:1000
638
626Ζ
VIII
κτιριο
Ο.Τ. 626Ε
626Ζ
619
Ο.Τ. 609 Α
Ο.Τ. 609
Ο.Τ. 607 Β
629
612


ΑΠΟΣΠΑΣΜΑ
ΤΡΟΠΟΠΟΙΗΣΗΣ ΕΓΚΕΚΡ. ΣΧ. ΠΟΛΗΣ
ΦΕΚ 921Δ / 28-12-2000
ΚΛ. 1: 1000
VIII
Ε
Γ 1850 α
Χωρος παρκου
χωρος παρκου
Γ 1847
πολιτιστικου κεντρου
Χωρος σταθμευσης
Γ 1849
ΚΧ
ΚΧ 626Δ
ΟΤ 626Γ
ΟΤ 626Β
619
Χωρος Διοικησης
Γ 1850
VIII
Ε
VIII
Ε

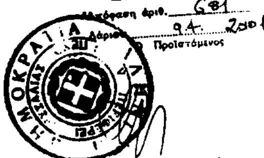

ΠΡΟΤΕΙΝΟΜΕΝΗ ΤΡΟΠΟΠΟΙΗΣΗ
ΚΛ. 1:1000
Γ 1850 α
Χώρος πάρκου
χώρος πάρκου
Γ 1847
χώρος πολιτιστικού κέντρου
χώρος σταθμευσης
Γ 1849
ΕΘΝΙΚΟ ΤΥΠΟΓΡΑΦΕΙΟ
Για τεχνικούς λόγους στο σχεδιάγραμμα έγινε σμίκρυνση κατά ποσοστό 20%
Χ Ε
Χώρος Διοικησης
Γ 1850
VIII
Ε
ΚΧ
ΚΧ 626Δ
ΟΤ 626Γ
ΟΤ 626Β
619
ΓΗΡΟΚΟΜΕΙΟ
ΟΤ 609
όριο τομέα (Σ Δ)
προτεινόμενος Τομέας σΔ Τομέας Χ
σΔ 1,6

ΠΕΡΙΦΕΡΕΙΑΚΟ ΣΥΜΒΟΥΛΙΟ ΧΩΡΟΤΑΞΙΑΣ
ΟΙΚΙΣΜΟΥ & ΠΕΡΙΒΑΛΛΟΝΤΟΣ
Το παρόν σχεδιάγραμμα εξετάσθηκε από το Π.Σ.Χ.Ο.Π. την 6.4.2001
και εγκρίθηκε σύμφωνα με την υπ' αριθμ. 56/9/6.4.2001 γνωμοδότηση του.

ΠΡΟΕΔΡΟΣ — ΓΡΑΜΜΑΤΕΑΣ

[redacted]ΟΜΠΟΡΙΔΗΣ — ΚΩΝ/ΝΟΣ ΜΠΑΛΑΝΟΣ

ΕΓΚΡΙΝΕΤΑΙ
Απόφαση αριθ. 681
Λάρισα 9.4.2001
Ο Προϊστάμενος



[redacted]ΟΜΠΟΡΙΔΗΣ

ΕΛΛΗΝΙΚΗ ΔΗΜΟΚΡΑΤΙΑ
ΠΕΡΙΦΕΡΕΙΑ ΘΕΣΣΑΛΙΑΣ
ΝΟΜΟΣ ΛΑΡΙΣΑΣ
Δ/ΝΣΗ ΑΥΤΟΔΙΟΙΚΗΣΗΣ ΚΑΙ ΑΠΟΚΕΝΤΡΩΣΗΣ

Φ 559

ΔΗΜΟΣ ΛΑΡΙΣΑΣ
ΙΩΝΟΣ ΔΡΑΓΟΥΜΗ 1
Τ.Θ. : 1259 / ΤΚ 411 10 ΛΑΡΙΣΑ
ΔΙΕΥΘΥΝΣΗ: ΠΟΛΕΟΔΟΜΙΑΣ
ΤΜΗΜΑ: ΣΧΕΔΙΟΥ ΠΟΛΗΣ

ΤΟΠΟΓΡΑΦΙΚΟ ΔΙΑΓΡΑΜΜΑ
ΤΡΟΠΟΠΟΙΗΣΗ ΣΧΕΔΙΟΥ ΠΟΛΗΣ ΛΑΡΙΣΑΣ
Ο.Τ. Γ1850 ΠΙΝ.
ΣΥΝΟΙΚΙΣΜΟΣ :
ΘΕΜΑ : ΑΥΞΗΣΗ ΤΟΥ Σ.Δ. ΑΠΟ 0,8 ΣΕ 1,6 ΣΤΟ Ο.Τ. Γ1850 ΜΕ ΧΡΗΣΗ "ΧΩΡΟΣ ΔΙΟΙΚΗΣΗΣ" ΣΤΗΝ ΥΠΟ ΑΝΑΘΕΩΡΗΣΗ ΠΕΡΙΟΧΗ ΤΟΥ ΡΥΜΟΤΟΜΙΚΟΥ ΣΧΕΔΙΟΥ ΛΑΡΙΣΑΣ ΝΟΤΙΩΣ ΤΟΥ ΣΤΡΑΤΟΠΕΔΟΥ Ν. ΠΛΑΣΤΗΡΑ (1η ΣΤΡΑΤΙΑ).

Το παρόν συνοδεύει την υπ' αριθμ. 668/2000 απόφαση Δημοτικού Συμβουλίου Λάρισας.

Ο ΣΥΝΤΑΞΑΣ

Λάρισα 19/10/2000

Η ΠΡΟΪΣΤΑΜΕΝΗ
ΤΜΗΜΑΤΟΣ ΣΧΕΔΙΟΥ
ΠΟΛΗΣ

ΝΟΤΗ ΠΑΡΑΣΚΕΥΗ
Αρχιτέκτων Μηχ/κός ΠΕ4
με Β' βαθμό

ΘΕΩΡΗΘΗΚΕ
Λάρισα 12-3-2001

Η ΔΙΕΥΘΥΝΤΡΙΑ
ΠΟΛΕΟΔΟΜΙΑΣ

ΟΥΡ. ΒΑΜΒΑΤΣΙΚΟΥ - ΠΑΠΑΚΩΝΣΤΑΝΤΙΝΟΥ
Αγρ. Τοπογράφος Μηχανικός ΠΕ 6 με Α' β

ΕΘΝΙΚΟ ΤΥΠΟΓΡΑΦΕΙΟ

ΕΦΗΜΕΡΙΔΑ ΤΗΣ ΚΥΒΕΡΝΗΣΕΩΣ

ΚΑΠΟΔΙΣΤΡΙΟΥ 34 * ΑΘΗΝΑ 104 32 * TELEX 223211 YPET GR * FAX 52 21 004
ΗΛΕΚΤΡΟΝΙΚΗ ΔΙΕΥΘΥΝΣΗ: http: www.et.gr
e-mail: webmaster @ et.gr

ΥΠΗΡΕΣΙΕΣ ΕΞΥΠΗΡΕΤΗΣΗΣ ΠΟΛΙΤΩΝ

ΚΕΝΤΡΙΚΗ ΥΠΗΡΕΣΙΑ
Σολωμού 51

Πληροφορίες δημοσιευμάτων Α.Ε. - Ε.Π.Ε.	5225 761 - 5230 841
Πληροφορίες δημοσιευμάτων λοιπών Φ.Ε.Κ.	5225 713 - 5249 547
Πώληση Φ.Ε.Κ.	5239 762
Φωτοαντίγραφα παλαιών Φ.Ε.Κ.	5248 141
Βιβλιοθήκη παλαιών Φ.Ε.Κ.	5248 188
Οδηγίες για δημοσιεύματα Α.Ε. - Ε.Π.Ε.	5248 785
Εγγραφή Συνδρομητών Φ.Ε.Κ. και αποστολή Φ.Ε.Κ.	5248 320

ΠΕΡΙΦΕΡΕΙΑΚΑ ΓΡΑΦΕΙΑ
ΠΩΛΗΣΗΣ Φ.Ε.Κ.

ΘΕΣΣΑΛΟΝΙΚΗ - Βασ. Όλγας 227 - Τ.Κ. 54100	(031) 423 956
ΠΕΙΡΑΙΑΣ - Γούναρη και Εθν. Αντίστασης Τ.Κ. 185 31	4135 228
ΠΑΤΡΑ - Κορίνθου 327 - Τ.Κ. 262 23	(061) 638 109 -110
ΙΩΑΝΝΙΝΑ - Διοικητήριο Τ.Κ. 450 44	(0651) 87215
ΚΟΜΟΤΗΝΗ - Δημοκρατίας 1 Τ.Κ. 691 00	(0531) 22 858
ΛΑΡΙΣΑ - Διοικητήριο Τ.Κ. 411 10	(041) 597449
ΚΕΡΚΥΡΑ - Σαμαρά 13 Τ.Κ. 491 00	(0661) 89 127 / 89 120
ΗΡΑΚΛΕΙΟ - Πλ. Ελευθερίας 1, Τ.Κ. 711 10	(081) 396 223
ΛΕΣΒΟΣ - Πλ. Κωνσταντινουπόλεως Τ.Κ. 811 00 Μυτιλήνη	(0251) 46 888 / 47 533

ΤΙΜΗ ΠΩΛΗΣΗΣ ΦΥΛΛΩΝ ΕΦΗΜΕΡΙΔΟΣ ΤΗΣ ΚΥΒΕΡΝΗΣΕΩΣ

Σε έντυπη μορφή

- Για τα ΦΕΚ από 1 μέχρι 24 σελίδες 300 δρχ. (0,88 euro)
- Για τα ΦΕΚ από 24 σελίδες και πάνω η τιμή πώλησης κάθε φύλλου (8σέλιδου ή μέρους αυτού) προσαυξάνεται κατά 100 δρχ. ανά 8σέλιδο ή μέρος αυτού.

Σε μορφή CD:

Τεύχος	**ΔΡΧ.**	**EURO**
Α΄	60.000	176,08
Β΄	70.000	205,43
Δ΄	50.000	146,74
Α.Ε. - Ε.Π.Ε. (μηνιαίο)	20.000	58,69
Α΄, Β΄, Δ΄ (τριμηνιαίο)	30.000	88,04

Η τιμή των CDs παρελθόντων ετών προσαυξάνεται κατά 2.000 δρχ. (5,87 euro) ανά έτος παλαιότητας.
Η τιμή διάθεσης φωτοαντιγράφων ΦΕΚ 50 δρχ. (0,15 euro) ανά σελίδα

ΕΤΗΣΙΕΣ ΣΥΝΔΡΟΜΕΣ Φ.Ε.Κ.

Τεύχος	Σε έντυπη μορφή: Κ.Α.Ε. Προϋπολογισμού 2531 δρχ.	euro	Σε έντυπη μορφή: Κ.Α.Ε. εσόδου υπέρ ΤΑΠΕΤ 3512 δρχ.	euro	Από το Internet: Κ.Α.Ε. Προϋπολογισμού 2531 δρχ.	euro	Από το Internet: Κ.Α.Ε. εσόδου υπέρ ΤΑΠΕΤ 3512 δρχ.	euro
Α΄ (Νόμοι, Π.Δ., Συμβάσεις κ.τ.λ.)	70.000	205,43	3.500	10,27	60.000	176,08	3.000	8,80
Β΄ (Υπουργικές αποφάσεις κ.τ.λ.)	100.000	293,47	5.000	14,67	70.000	205,43	3.500	10,27
Γ΄ (Διορισμοί, απολύσεις κ.λπ. Δημ. Υπαλλήλων)	20.000	58,69	1.000	2,93	ΔΩΡΕΑΝ		-	-
Δ΄ (Απαλλοτριώσεις, πολεοδομία κ.τ.λ.)	100.000	293,47	5.000	14,67	50.000	146,74	2.500	7,34
Αναπτυξιακών Πράξεων (Τ.Α.Π.Σ.)	50.000	146,74	2.500	7,34	30.000	88,04	1.500	4,40
Ν.Π.Δ.Δ. (Διορισμοί κ.λπ. προσωπικού Ν.Π.Δ.Δ.)	20.000	58,69	1.000	2,93	ΔΩΡΕΑΝ		-	-
Παράρτημα (Προκηρύξεις θέσεων ΔΕΠ κ.τ.λ.)	10.000	29,35	500	1,47	ΔΩΡΕΑΝ		-	-
Δελτίο Βιομηχανικής Ιδιοκτησίας (Δ.Ε.Β.Ι.)	20.000	58,69	1.000	2,93	10.000	29,35	500	1,47
Ανωτάτου Ειδικού Δικαστηρίου (Α.Ε.Δ.)	ΔΩΡΕΑΝ		-	-	ΔΩΡΕΑΝ		-	-
Προκηρύξεων Α.Σ.Ε.Π.	30.000	88,04	1.500	4,40	10.000	29,35	500	1,47
Ανωνύμων Εταιρειών & Ε.Π.Ε.	700.000	2.054,29	35.000	102,71	200.000	586,94	10.000	29,35
Διακηρύξεων Δημοσίων Συμβάσεων (Δ.Δ.Σ.)	70.000	205,43	3.500	10,27	30.000	88,04	1.500	4,40

Το κόστος για την ηλεκτρονική μορφή πρόσβασης σε προηγούμενα έτη προσαυξάνεται κατά 2.000 δρχ. (5,87 euro) ανά έτος παλαιότητας.

* Οι συνδρομές του εσωτερικού προπληρώνονται στις ΔΟΥ που δίνουν αποδεικτικό είσπραξης (διπλότυπο) το οποίο με τη φροντίδα του ενδιαφερομένου πρέπει να στέλνεται στην Υπηρεσία του Εθνικού Τυπογραφείου.
* Η πληρωμή του υπέρ ΤΑΠΕΤ ποσοστού που αντιστοιχεί σε συνδρομές, εισπράττεται και από τις ΔΟΥ.
* Οι συνδρομητές του εξωτερικού έχουν τη δυνατότητα λήψης των δημοσιευμάτων μέσω internet, με την καταβολή των αντίστοιχων ποσών συνδρομής και ΤΑΠΕΤ.
* Οι Νομαρχιακές Αυτοδιοικήσεις, οι Δήμοι, οι Κοινότητες ως και οι επιχειρήσεις αυτών πληρώνουν το μισό χρηματικό ποσό της συνδρομής και ολόκληρο το ποσό υπέρ του ΤΑΠΕΤ.
* Η συνδρομή ισχύει για ένα χρόνο, που αρχίζει την 1η Ιανουαρίου και λήγει την 31η Δεκεμβρίου του ίδιου χρόνου. Δεν εγγράφονται συνδρομητές για μικρότερο χρονικό διάστημα.
* Η εγγραφή ή ανανέωση της συνδρομής πραγματοποιείται το αργότερο μέχρι τον Μάρτιο κάθε έτους.
* Αντίγραφα διπλοτύπων, ταχυδρομικές επιταγές και χρηματικά γράμματια δεν γίνονται δεκτά.

Οι υπηρεσίες εξυπηρέτησης των πολιτών λειτουργούν καθημερινά από 08.00΄ έως 13.00΄

ΑΠΟ ΤΟ ΕΘΝΙΚΟ ΤΥΠΟΓΡΑΦΕΙΟ